


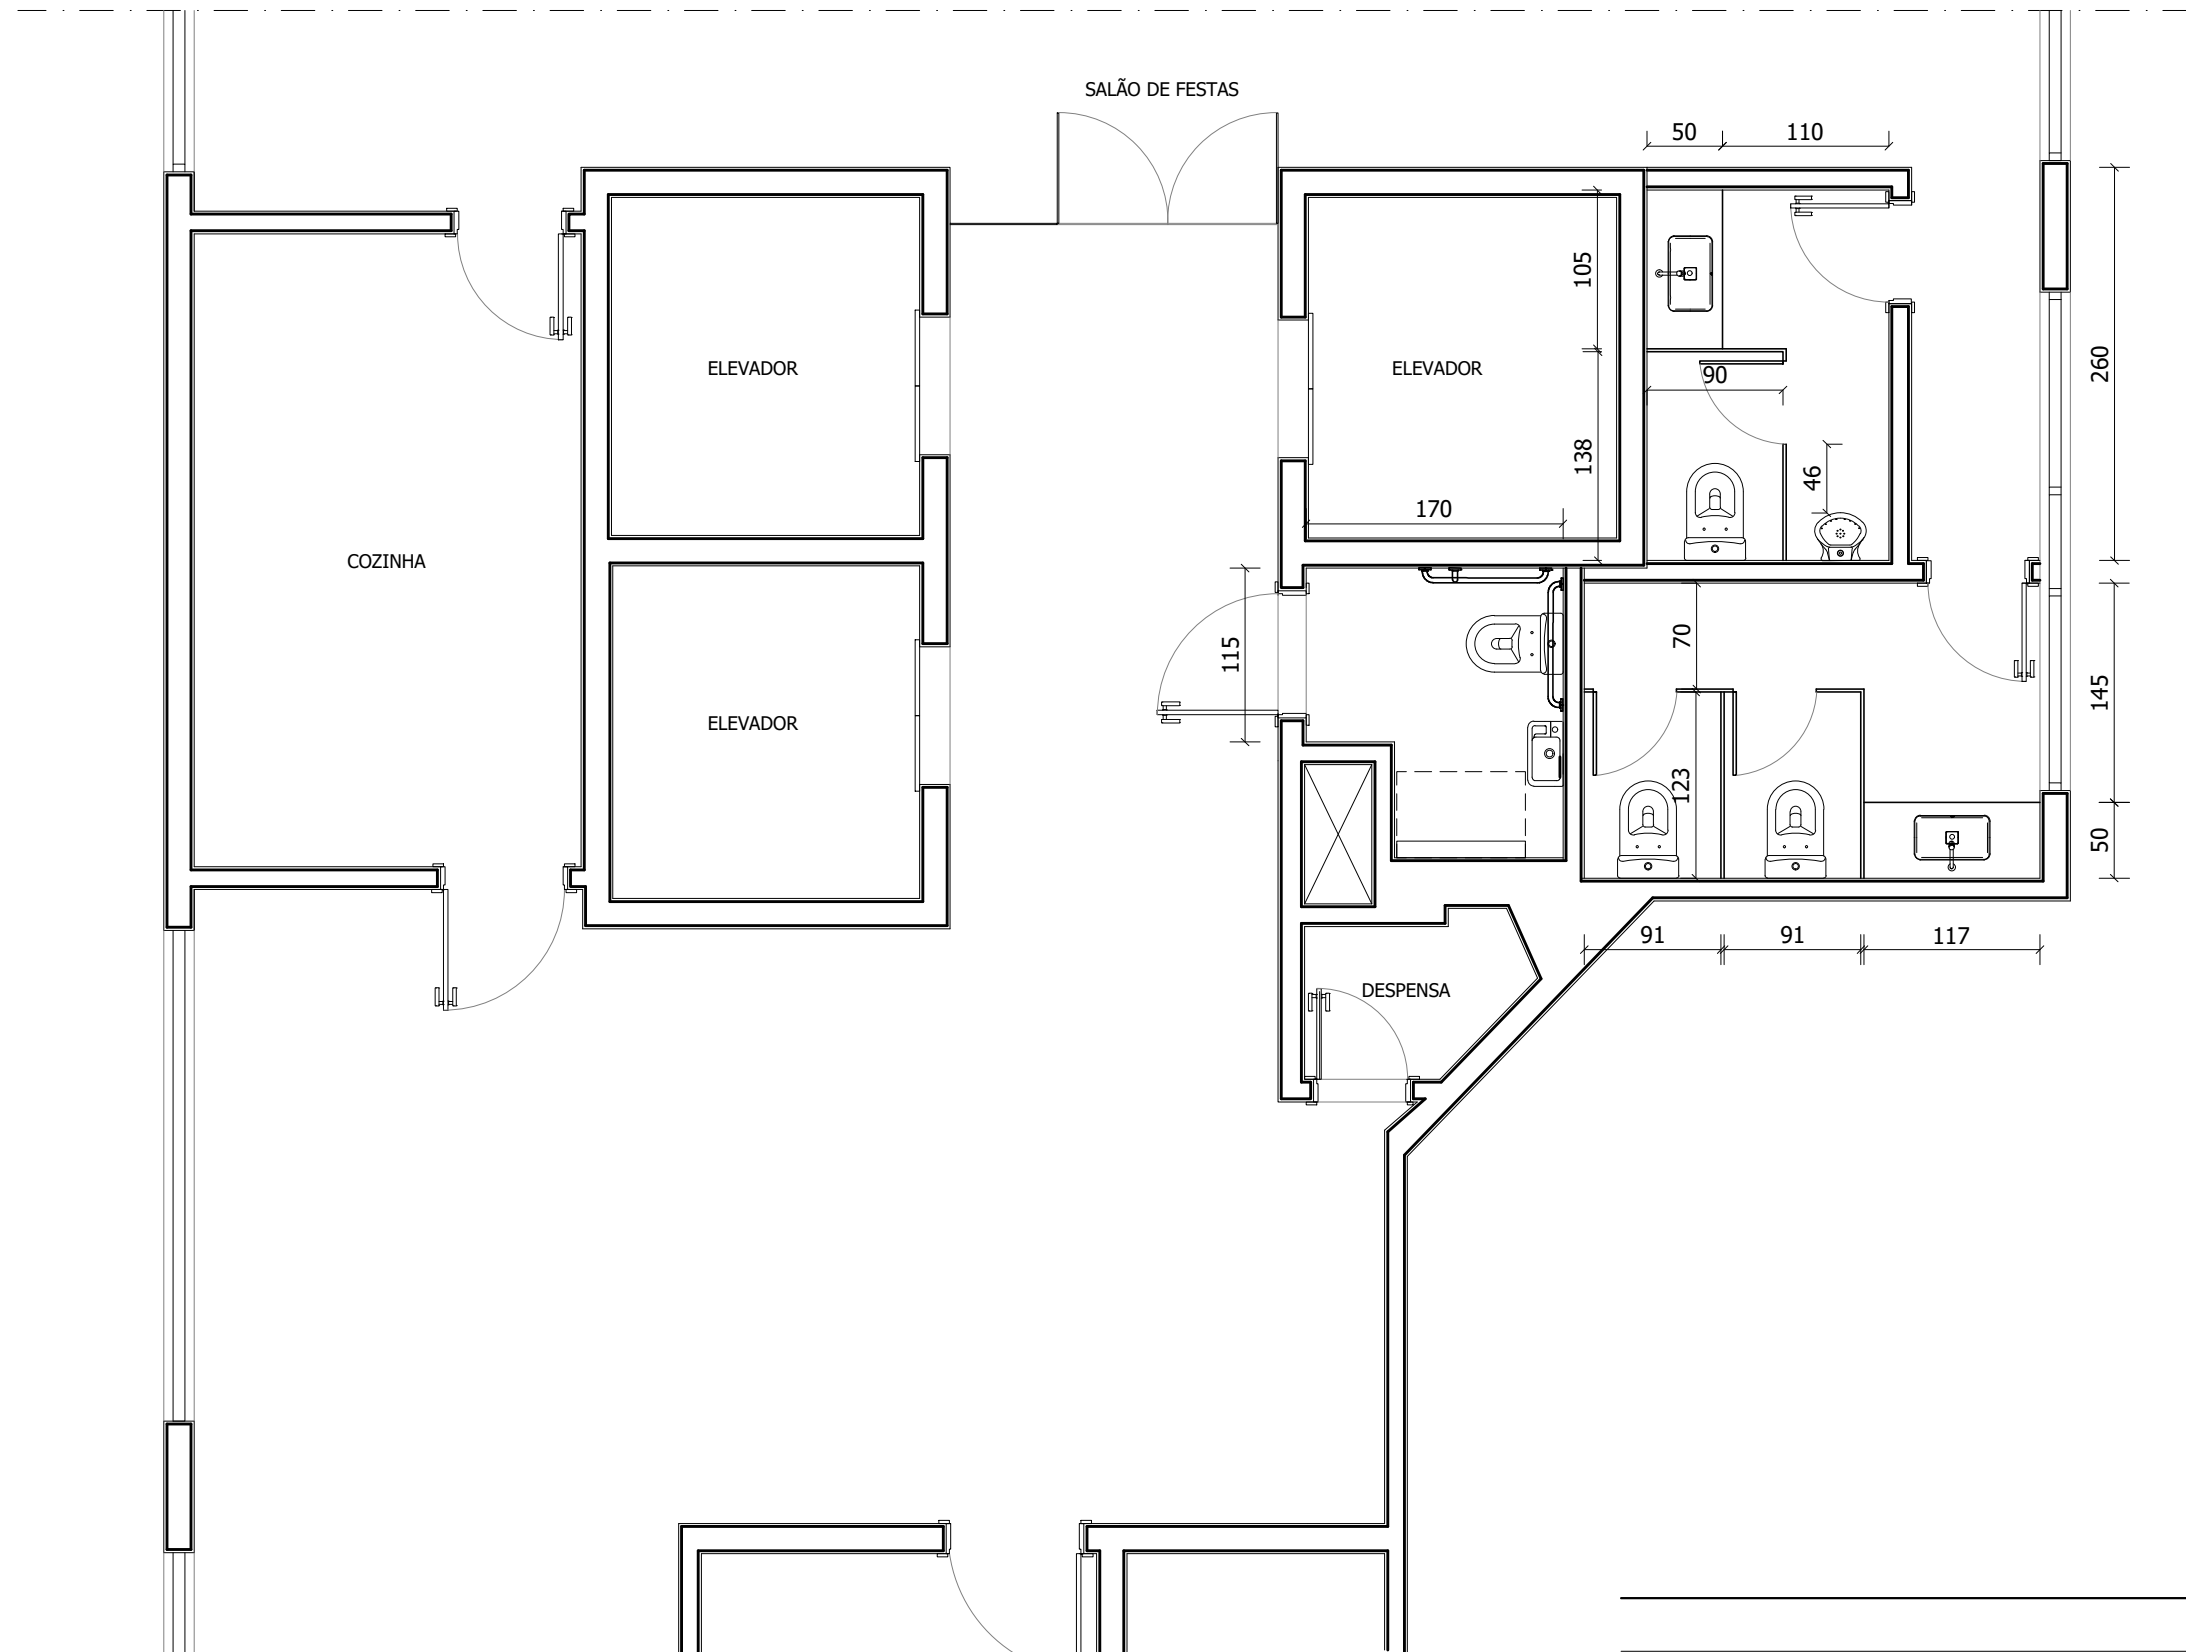

01 PL. BAIXA - BANHEIROS
Opção 1 ESC. 1/50



LEAYOUT 01

Banheiros Salão de Festas - Varanda das Rosas

fevereiro 2025

REV 00 - 21/02/25